

P R O J E C T

โครงการขยายที่ตั้ง

มหาวิทยาลัยมหาจุฬาลงกรณราชวิทยาลัย

วิทยาเขตบาฬีศึกษาพุทธโฆส นครปฐม

**รวิงกำแพง คสล.**

OWNER

มหาวิทยาลัยมหาจุฬาลงกรณราชวิทยาลัย


วิทยาเขตบาฬีศึกษาพุทธโฆส นครปฐม

สถานที่ก่อสร้าง


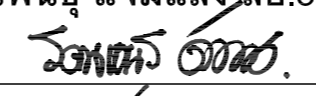
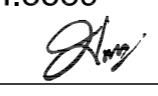
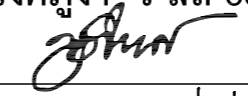
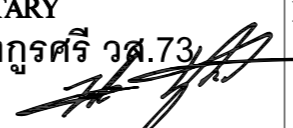
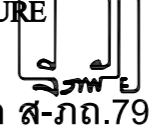
ต.หอมเกร็ด อ.สามพราน จ.นครปฐม


DESIGN BY : OLe' Arch Co.,Ltd

DESIGNER : Mr.PINIT FOUNGCHAN


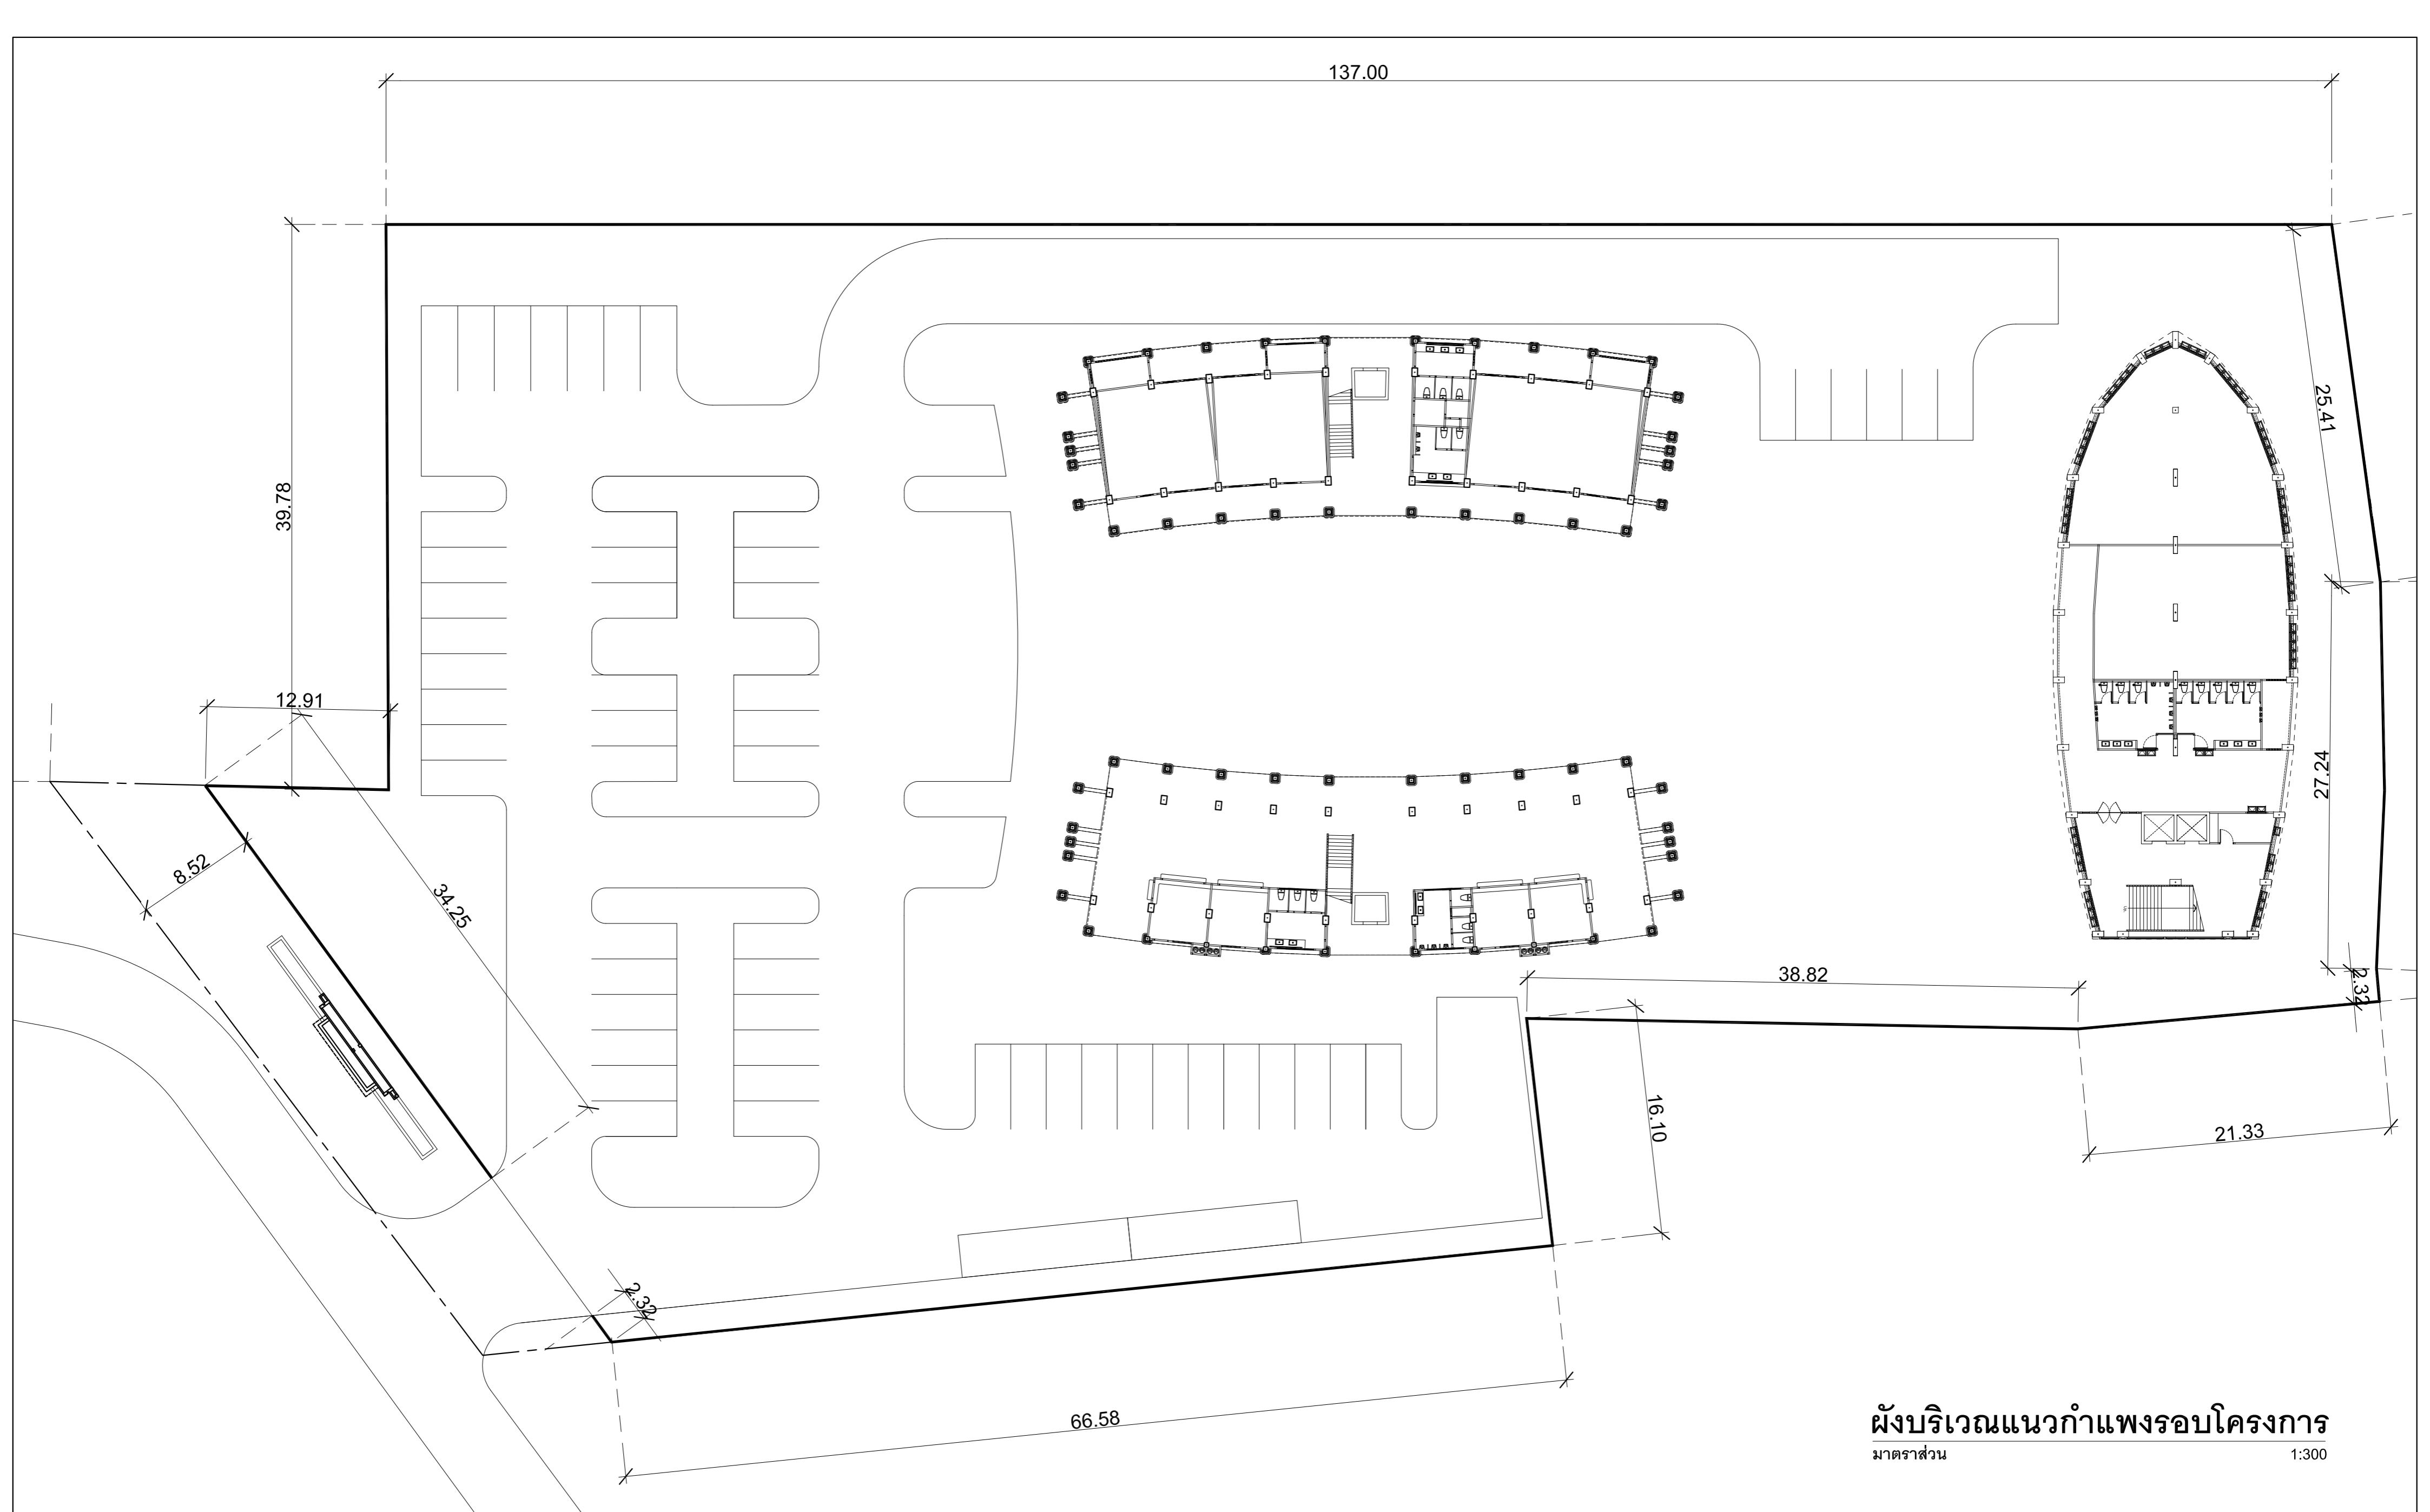


ผังบริเวณแนวกำแพงรอบโครงการ  
 มาตรฐาน 1:300


	<b>PROJECT :</b> โครงการขยายที่ตั้งมหาวิทยาลัยมหาจุฬาลงกรณราชวิทยาลัย วิทยาเขตบึงกาฬศึกษาพุทธโฆส นครปฐม อาคารอนุประสงค์ คสล.3ชั้น , อาคารเรียนรวม คสล.3ชั้น และอาคารหอสมุดและเทคโนโลยีสารสนเทศ คสล.3ชั้น	<b>OWNER :</b> มหาวิทยาลัยมหาจุฬาลงกรณราชวิทยาลัย วิทยาเขตบึงกาฬศึกษาพุทธโฆส นครปฐม	<b>ENGINEER STRUCTURAL</b> รัตนพันธุ์ แจ่มแสง สย.8633 	<b>ENGINEER ELECTRICAL</b> มนต์รี เกาเดช สฟก.3589 	<b>ARCHITECTURE</b> ชุตติพงศ์ วงศ์ภูงา ว-สถ 636 	<b>PROJECT DESIGNER :</b> Mr. PINIT FOUNGCHAN (Mr.OLe') Mobile : 081-5688489 E-mail : olelemon99@hotmail.com	<b>DATE :</b> 19-11-2021
	<b>SHOWING :</b>	<b>LOCATION :</b> ต.หอมเกร็ด อ.สามพราน จ.นครปฐม	<b>ENGINEER SANITARY</b> จรัสพล ดริยางกูรศรี วต.73 	<b>LANDSCAPE ARCHITECTURE</b> จิรัชัย เจริญศิริวรกุล ส-ภถ.79 	<b>DRAWN BY :</b> Mr. PONGSAK M. E-mail : azoons@hotmail.com	<b>JOB NO.</b> P2019-04	<b>DRAWING :</b>

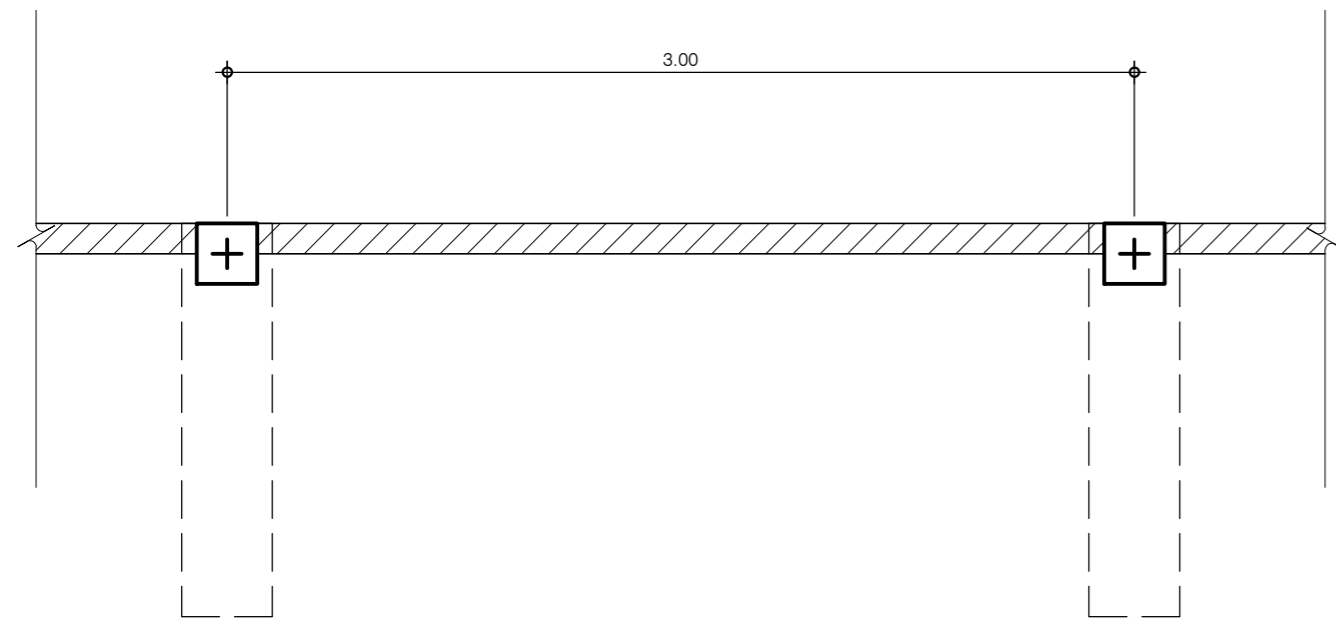

แบบขยายเสา-ฐานราก  
 มาตรฐาน 1:25

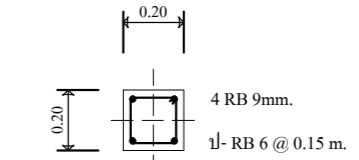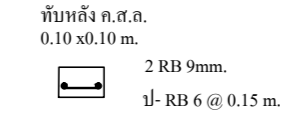


C1

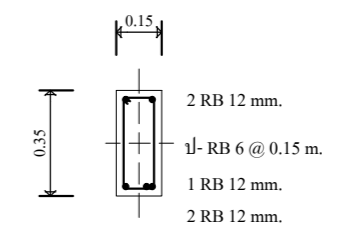


B1


แบบขยายโครงสร้างกำแพง  
 มาตรฐาน 1:25

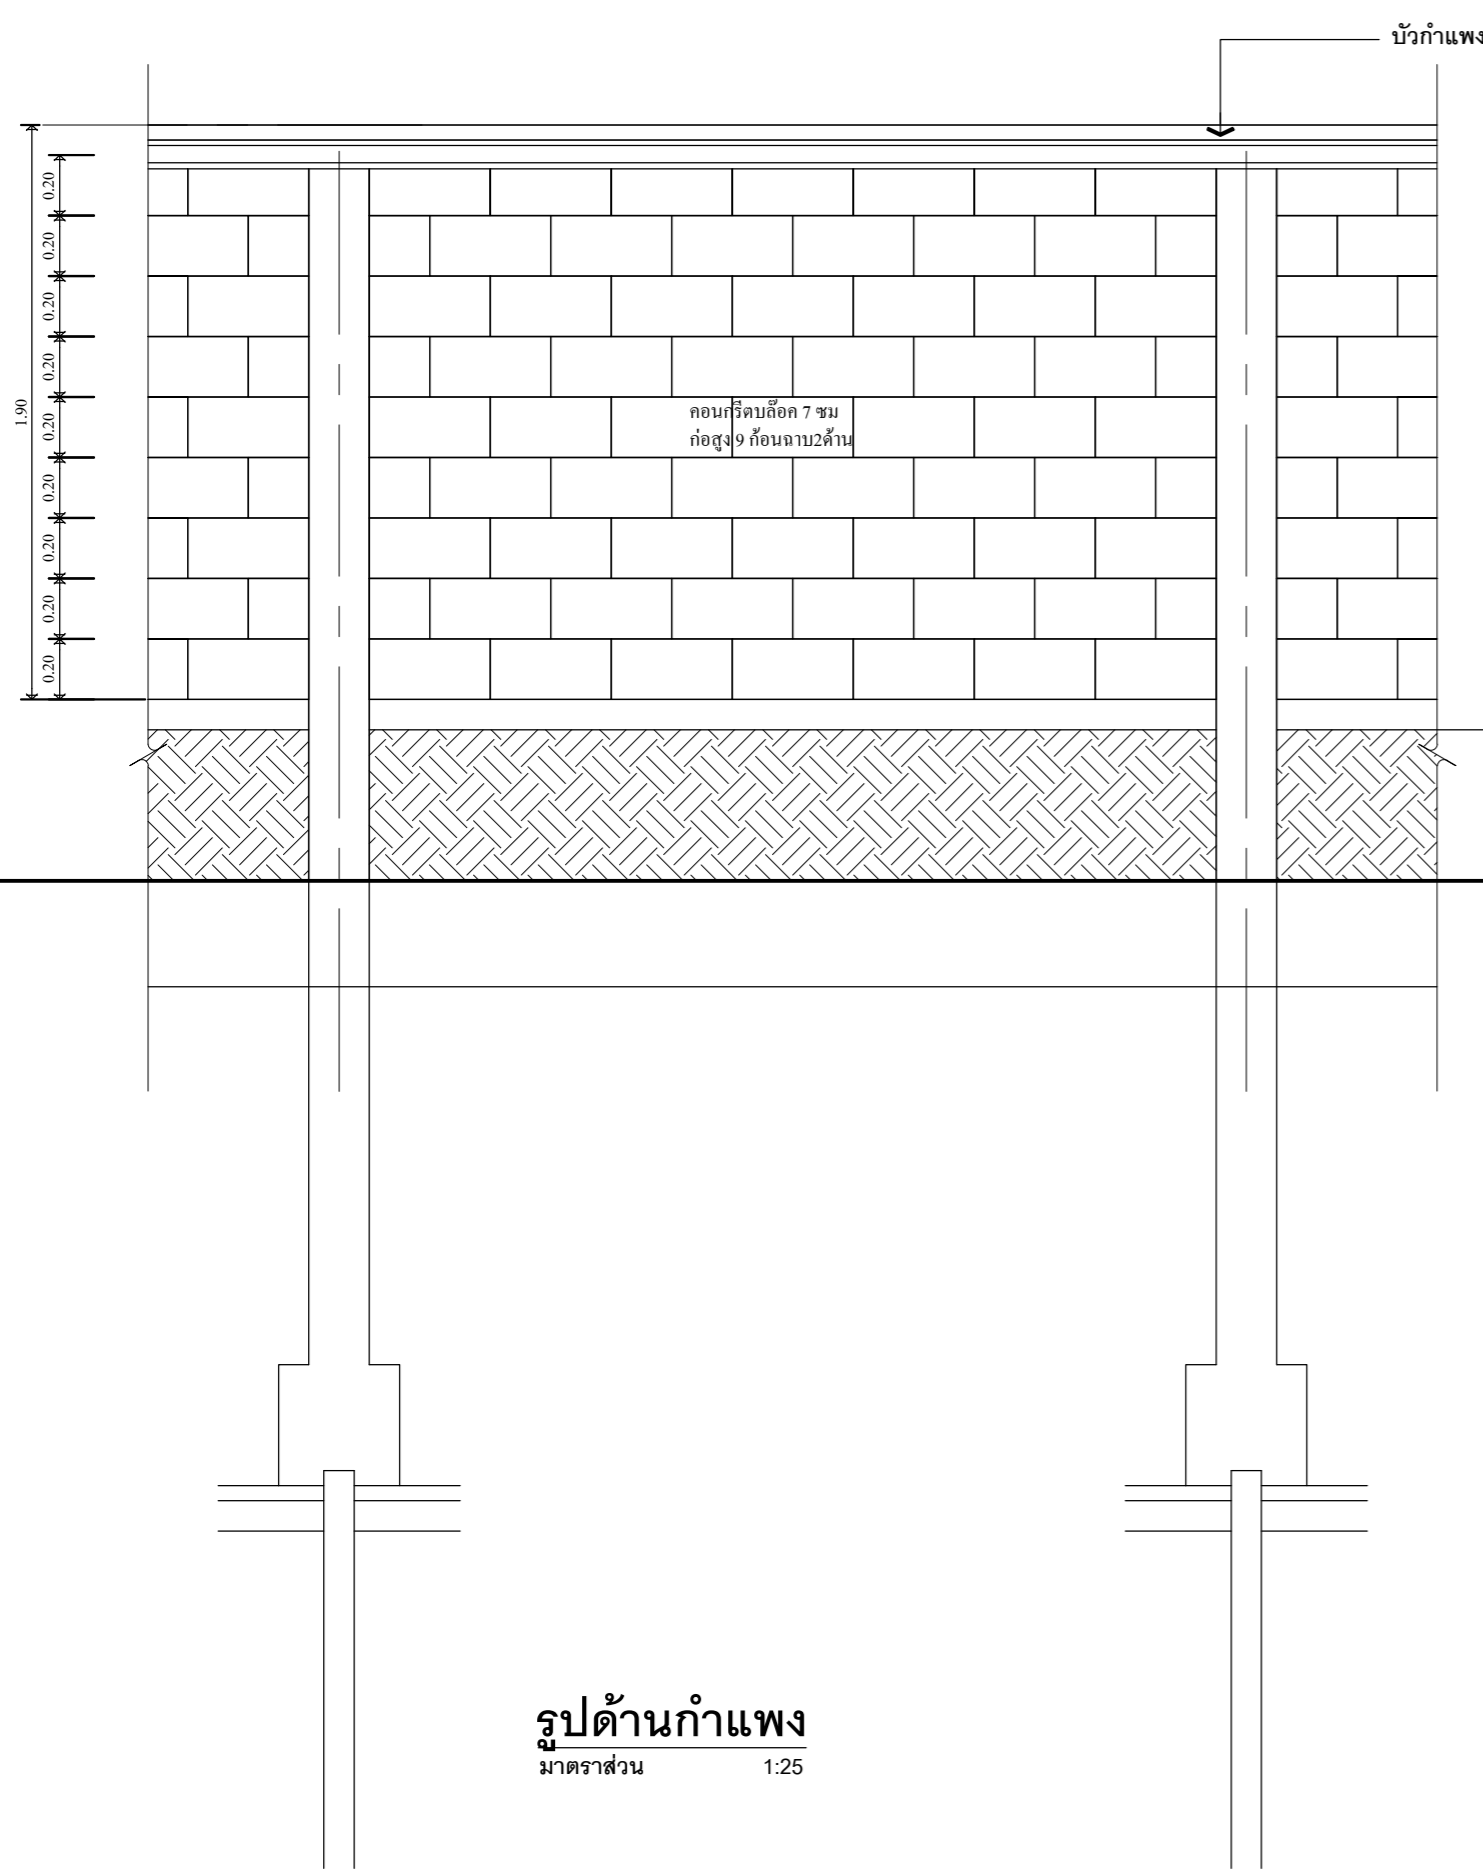

รูปด้านกำแพง  
 มาตรฐาน 1:25

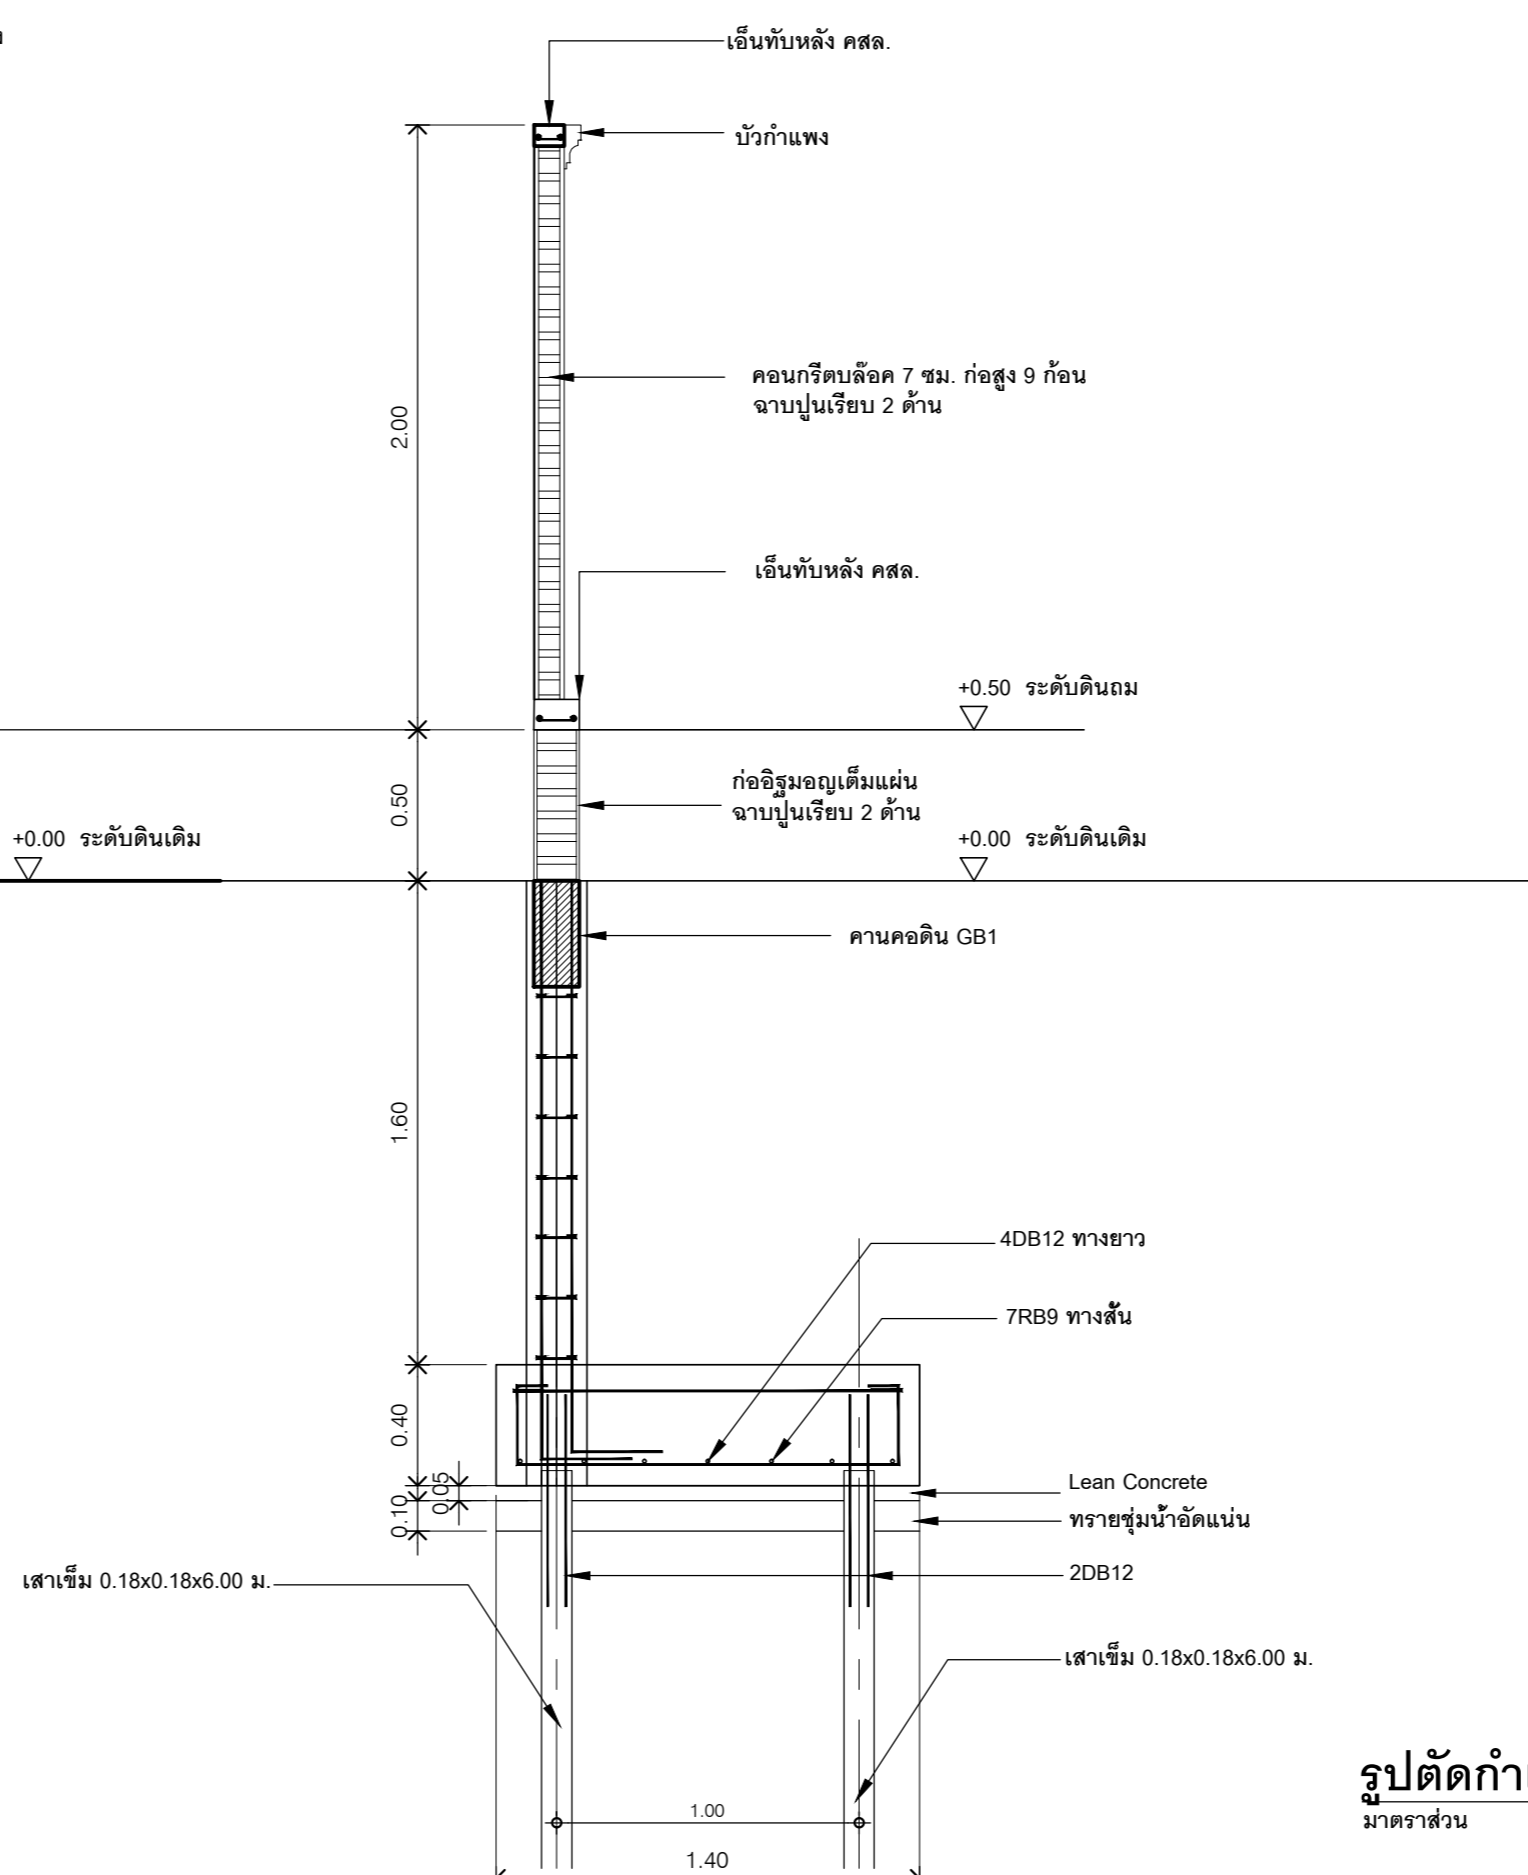

รูปตัดกำแพง  
 มาตรฐาน 1:25

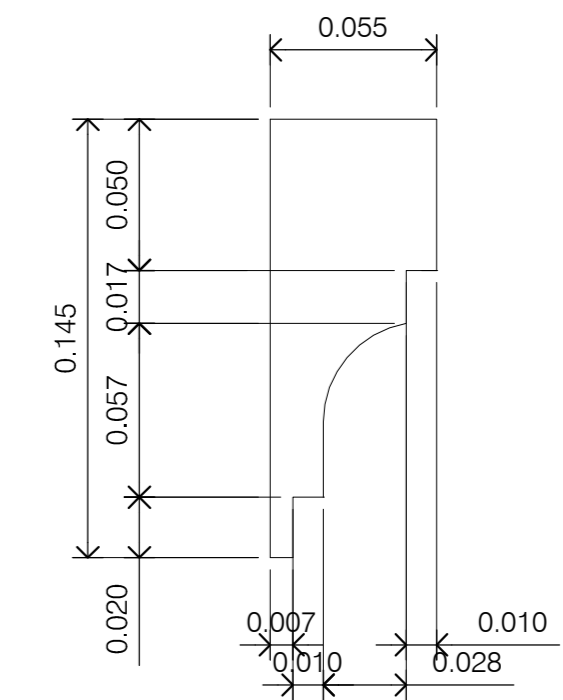

แบบขยายบัวกำแพง  
 มาตรฐาน 1:25



**PROJECT :**  
 โครงการขยายที่ตั้งมหาวิทยาลัยมหจุฬาลงกรณ์ราชวิทยาลัย  
 วิทยาเขตบาศิศึกษาพุทธโฆส นครปฐม  
 อาคารอนุประสงค คสล.3ชั้น , อาคารเรียนรวม คสล.3ชั้น  
 และอาคารหอสมุดและเทคโนโลยีสารสนเทศ คสล.3ชั้น

**SHOWING :**

**OWNER :**  
 มหาวิทยาลัยมหจุฬาลงกรณ์ราชวิทยาลัย  
 วิทยาเขตบาศิศึกษาพุทธโฆส นครปฐม

**LOCATION :**  
 ต.หอมเกร็ด อ.สามพราน จ.นครปฐม

**ENGINEER STRUCTURAL**  
 รัตนพันธุ์ แจ่มแสง สย.8633  
*รัตนพันธุ์*

**ENGINEER ELECTRICAL**  
 มนตรี เจาเดช สฟก.3589  
*มนตรี*

**ENGINEER SANITARY**  
 จรัสพล ตริยางกูรศรี วต.73  
*จรัสพล*

**ARCHITECTURE**  
 ชุตติพงศ์ วงศ์ภูงา ว-สถ 636  
*ชุตติพงศ์*

**LANDSCAPE ARCHITECTURE**  
 จิรัชัย เจริญศิริวรกุล ส-ภค.79  
*จิรัชัย*

**PROJECT DESIGNER :**  
 Mr. PINIT FOUNGCHAN (Mr.OLe')  
 Mobile : 081-5688489 E-mail : olelemon99@hotmail.com


**DRAWN BY :**  
 Mr. PONGSAK M.  
 E-mail : azoons@hotmail.com

**DATE :**  
 19-11-2021

**JOB NO.**  
 P2019-04


**DRAWING :**

แบบขยายประตูทางเข้า

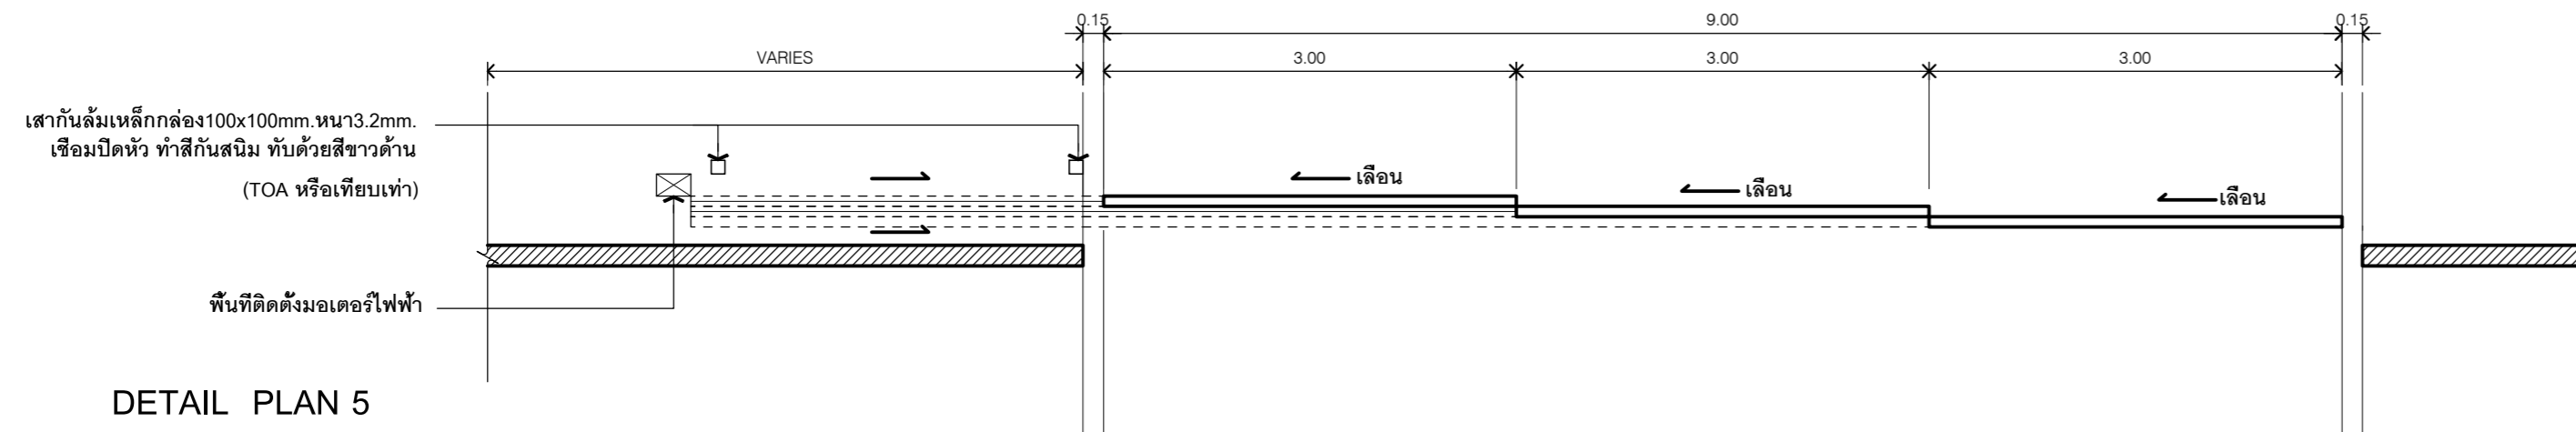



DETAIL PLAN 5

SCALE 1:50

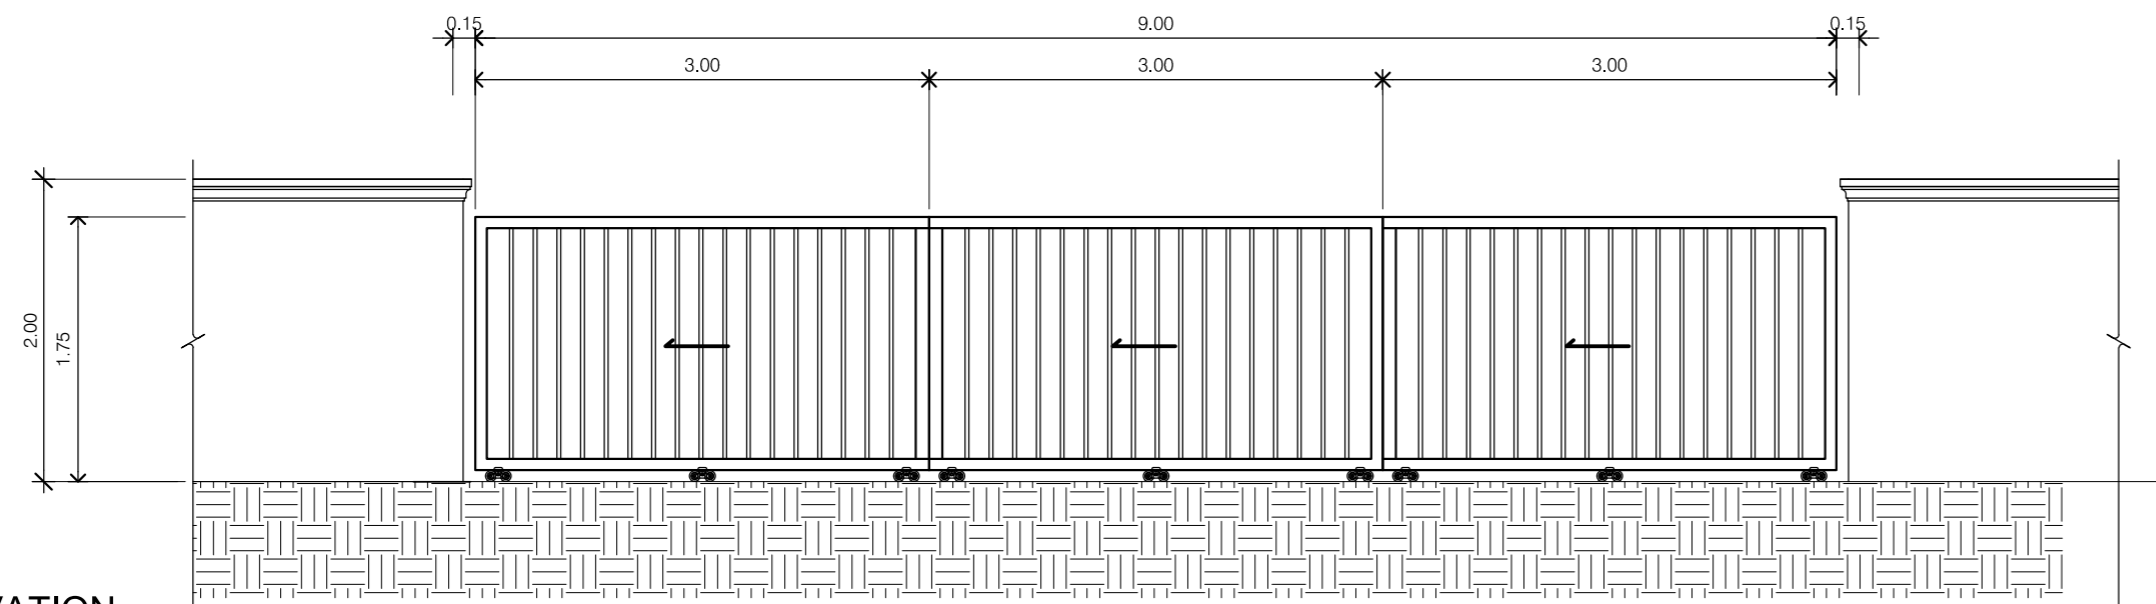

FRONT ELEVATION

SCALE 1:50

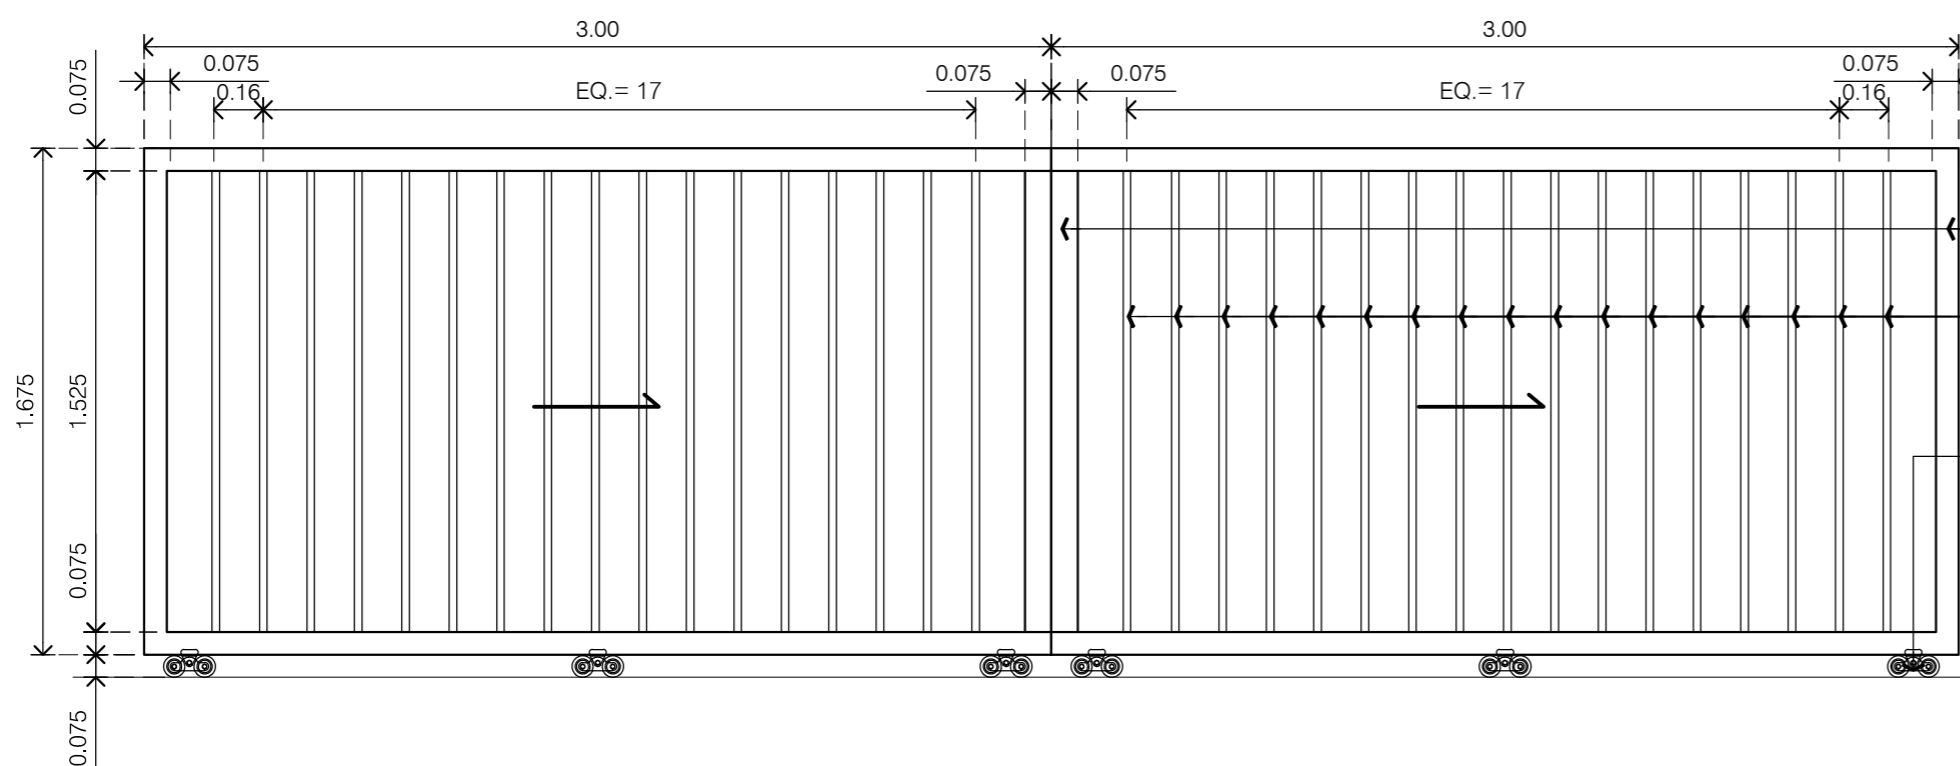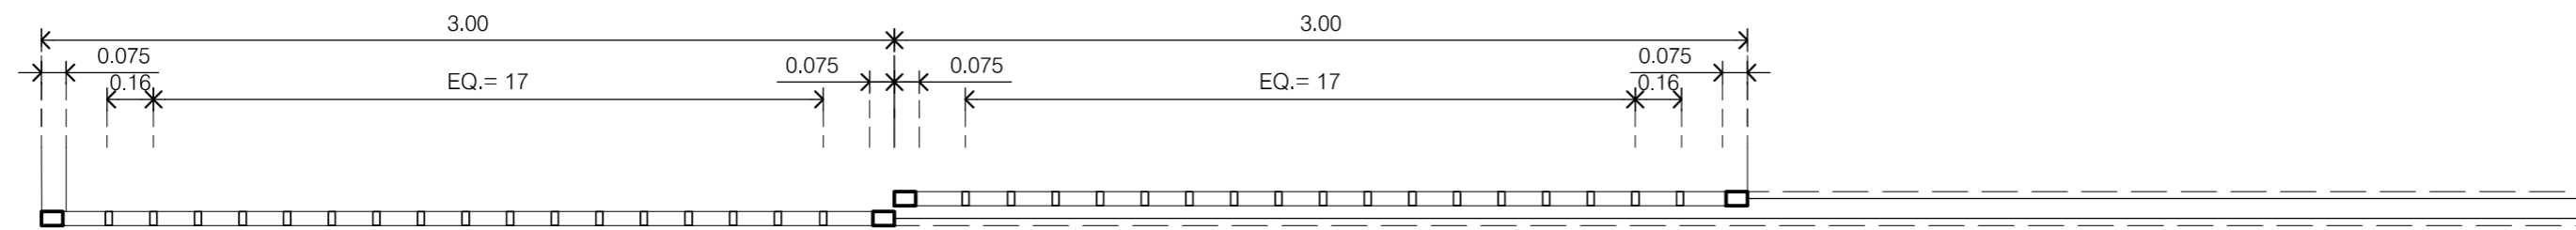


- เหล็กกล่องแบน 75x45mm.หนา2.3mm.  
ทำสีกันสนิม ทับด้วยสีขาวด้าน(TOA หรือเทียบเท่า)
- เหล็กกล่องแบน 25x50mm.หนา2.3mm.  
ทำสีกันสนิม ทับด้วยสีขาวด้าน (TOA หรือเทียบเท่า)
- ติดตั้งชุดลูกกลิ้งรางเลื่อนสแตนเลส (3 จุด/บาน)

แบบขยายประตูเลื่อน

SCALE 1:50

ตารางแสดงสัญลักษณ์ประกอบแบบ

สัญลักษณ์	รายการ
AS1	ถนนผิวแอสฟัลติก
TC1	สีทาผิวจราจร สีทาดถนนแบบสะท้อนแสงสีขาว (TOA Road Line Paint #0717 สีขาว หรือ Beger Traffic Paint สีขาว#5500 หรือสีทาดถนนJotun Traffic Paint สีขาว หรือเทียบเท่า)
C1	ขอบคันทันทรมนสำเร็จรูป ขนาด 15x30x100 cm.
C2	โครงสร้าง คสล.ผสมน้ำยากันซึม ผิวฉาบขัดมันเรียบ
C3	คอนกรีตกันล้นรด สำเร็จรูป
SW1	ทำผิวทรายล้างเบอร์5 สีเทาอ่อน
TR1	ทำผิวเทอราโซ (หินขัด) สีขาว

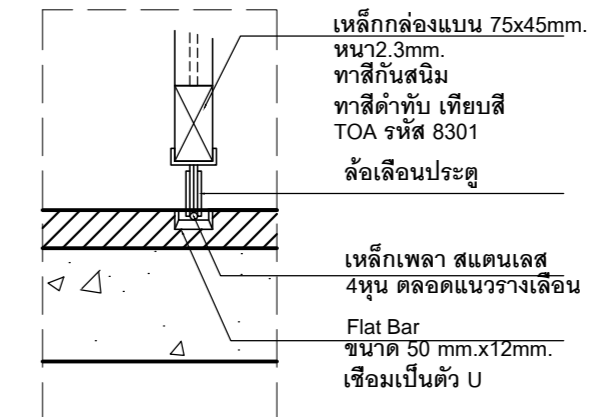

แบบขยายการติดตั้งล้อเลื่อน

SCALE 1:25



**PROJECT :**  
โครงการขยายที่ค้มนมหาวิทยาลัยมหาจุฬาลงกรณราชวิทยาลัย  
วิทยาเขตบาศิศึกษาพุทธโฆส นครปฐม  
อาคารอนุประสงค คสล.3ชั้น , อาคารเรียนรวม คสล.3ชั้น  
และอาคารหอสมุดและเทคโนโลยีสารสนเทศ คสล.3ชั้น

**SHOWING :**

**OWNER :**  
มหาวิทยาลัยมหาจุฬาลงกรณราชวิทยาลัย  
วิทยาเขตบาศิศึกษาพุทธโฆส นครปฐม

**LOCATION :**  
ต.หอมเกร็ด อ.สามพราน จ.นครปฐม

**ENGINEER STRUCTURAL**  
รัตนพันธุ์ แจ่มแสง สย.8633

*รัตนพันธุ์ แจ่มแสง*

**ENGINEER ELECTRICAL**  
มนตรี เจาเดช สฟก.3589

*มนตรี เจาเดช*

**ENGINEER SANITARY**  
จรัสพล ตริยางกูรศรี วต.73

*จรัสพล ตริยางกูรศรี*

**ARCHITECTURE**  
ชุตินพงศ์ วงศ์ภูงา ว-สถ 636

*ชุตินพงศ์ วงศ์ภูงา*

**LANDSCAPE ARCHITECTURE**  
จิรัชย์ เจริญศิริวรกุล ส-ภถ.79

*จิรัชย์ เจริญศิริวรกุล*

**PROJECT DESIGNER :**  
Mr. PINIT FOUNGCHAN (Mr.OLe)  
Mobile : 081-5688489 E-mail : olelemon99@hotmail.com

**DRAWN BY :**  
Mr. PONGSAK M.  
E-mail : azoons@hotmail.com


**DATE :**  
19-11-2021

**JOB NO.**  
P2019-04

**DRAWING :**

DETAIL PLAN 5

SCALE 1:50

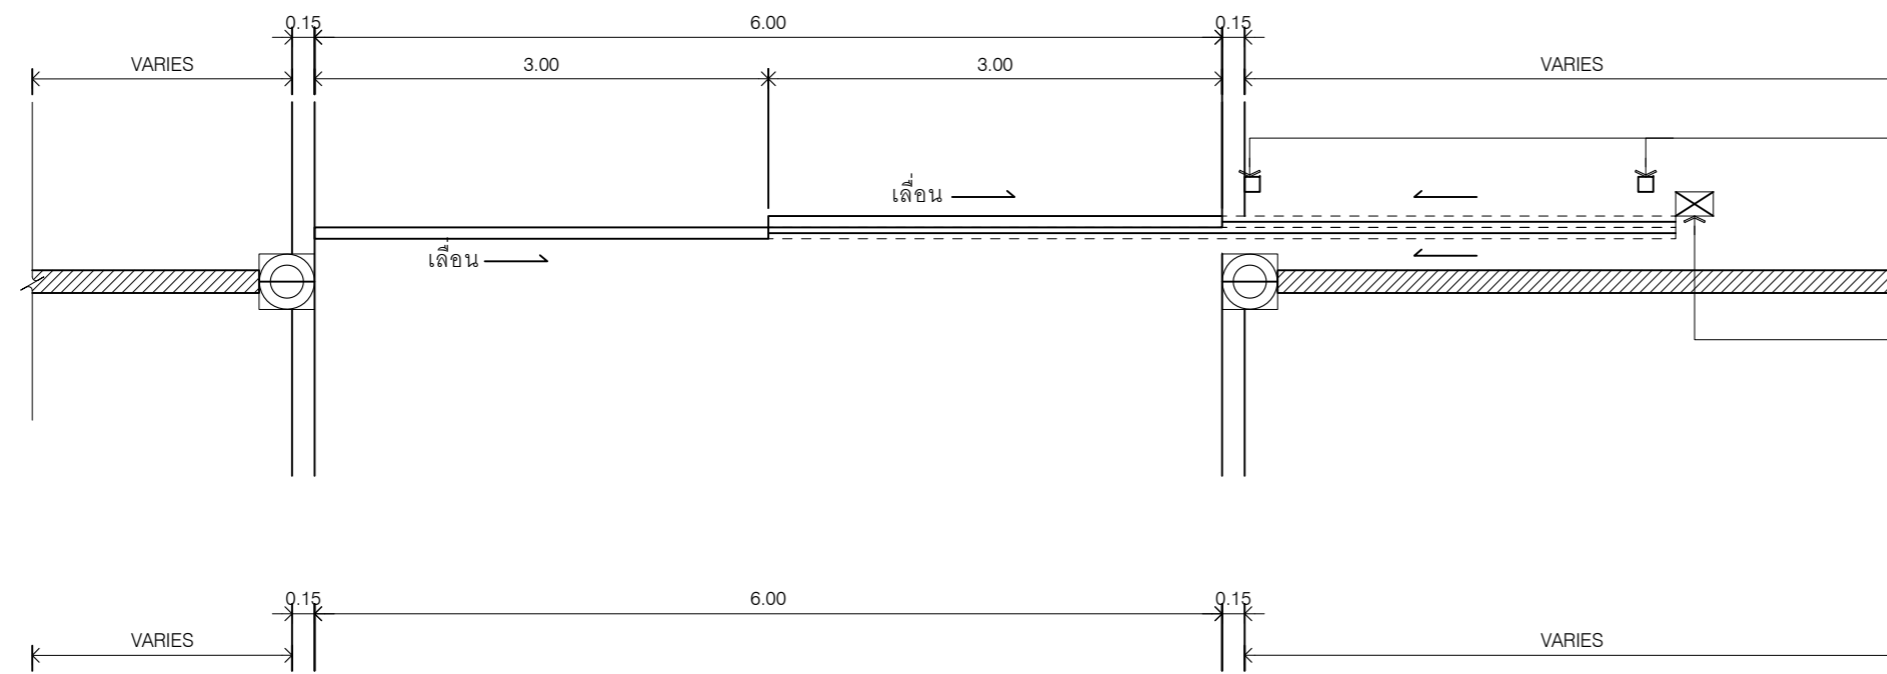


เสากันลมเหล็กกล่อง 100x100mm. หน้า 3.2mm.  
เชื่อมปิดหัว ทำสีกันสนิม ทับด้วยสีขาวด้าน  
(TOA หรือเทียบเท่า)  
  
พื้นที่ติดตั้งมอเตอร์ไฟฟ้า

ตารางแสดงสัญลักษณ์ประกอบแบบ


สัญลักษณ์	รายการ
AS1	ถนนผิวแอสฟัลติก
TC1	สีทาผิวจราจร สีทาถนนแบบสะท้อนแสงสีขาว (TOA Road Line Paint #0717 สีขาว หรือ Beger Traffic Paint สีขาว#5500 หรือสีทาถนนJotun Traffic Paint สีขาว หรือเทียบเท่า)
C1	ขอบคันทึบทรงมนสำเร็จรูป ขนาด 15x30x100 cm.
C2	โครงสร้าง คสล.ผสมน้ำยากันซึม ผิวฉาบขัดมันเรียบ
C3	คอนกรีตกันล้นรอด สำเร็จรูป
SW1	ทำผิวทรายล้างเบอร์ 3 เทาอ่อน
TR1	ทำผิวเทราซโซ (หินขัด) สีขาว

FRONT ELEVATION

SCALE 1:50


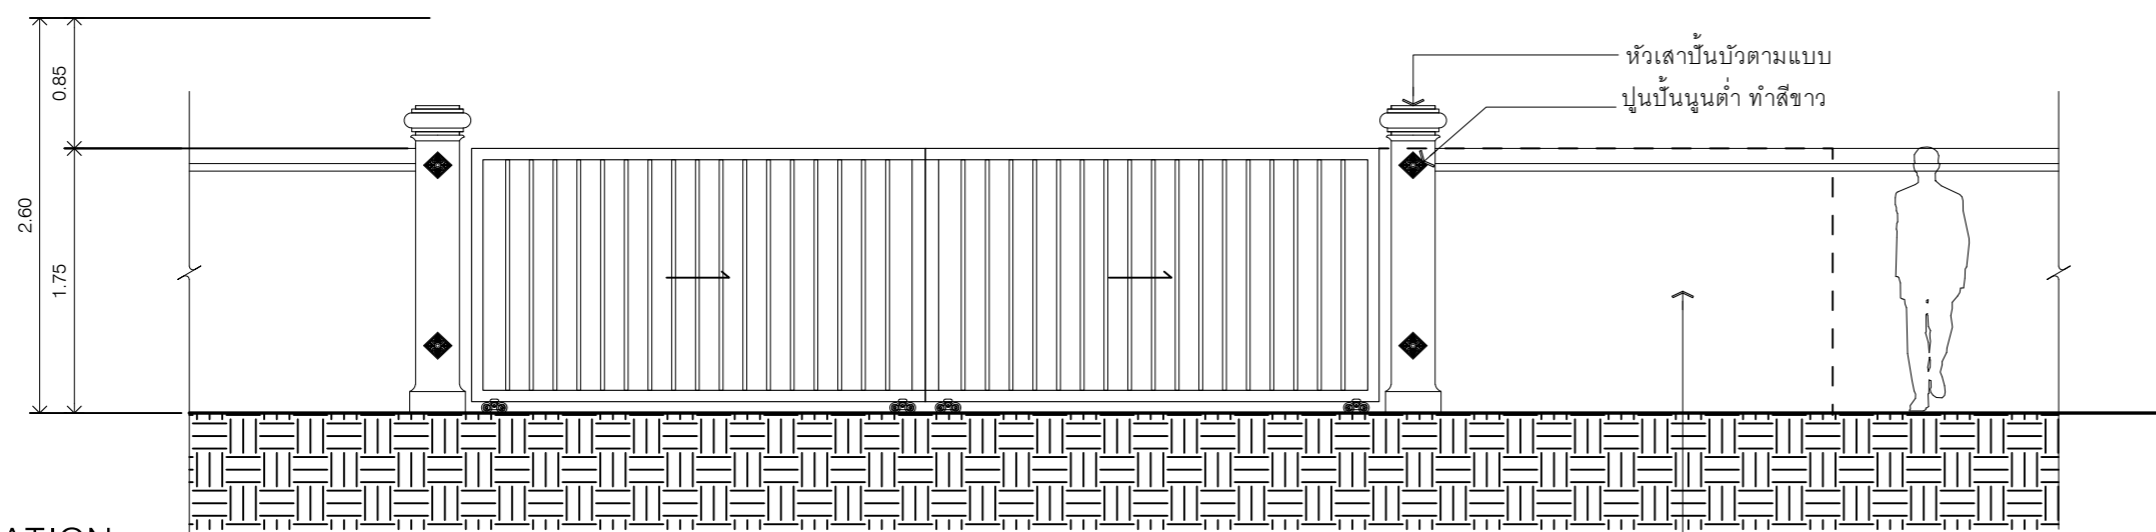


\*เฉพาะก้ำแกงด้านหน้าประตู สูง 1.75 ม.

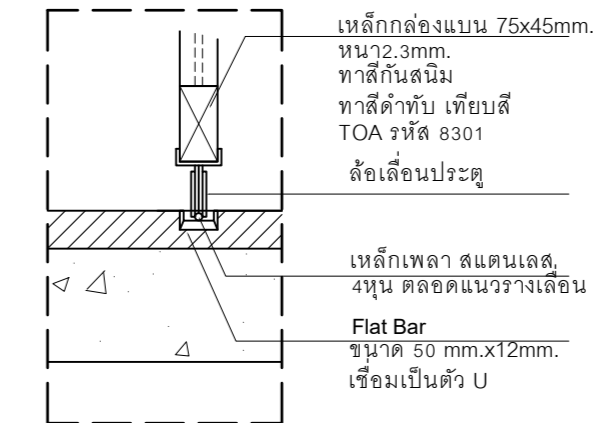

แบบขยายการติดตั้งล้อเลื่อน


SCALE 1:25

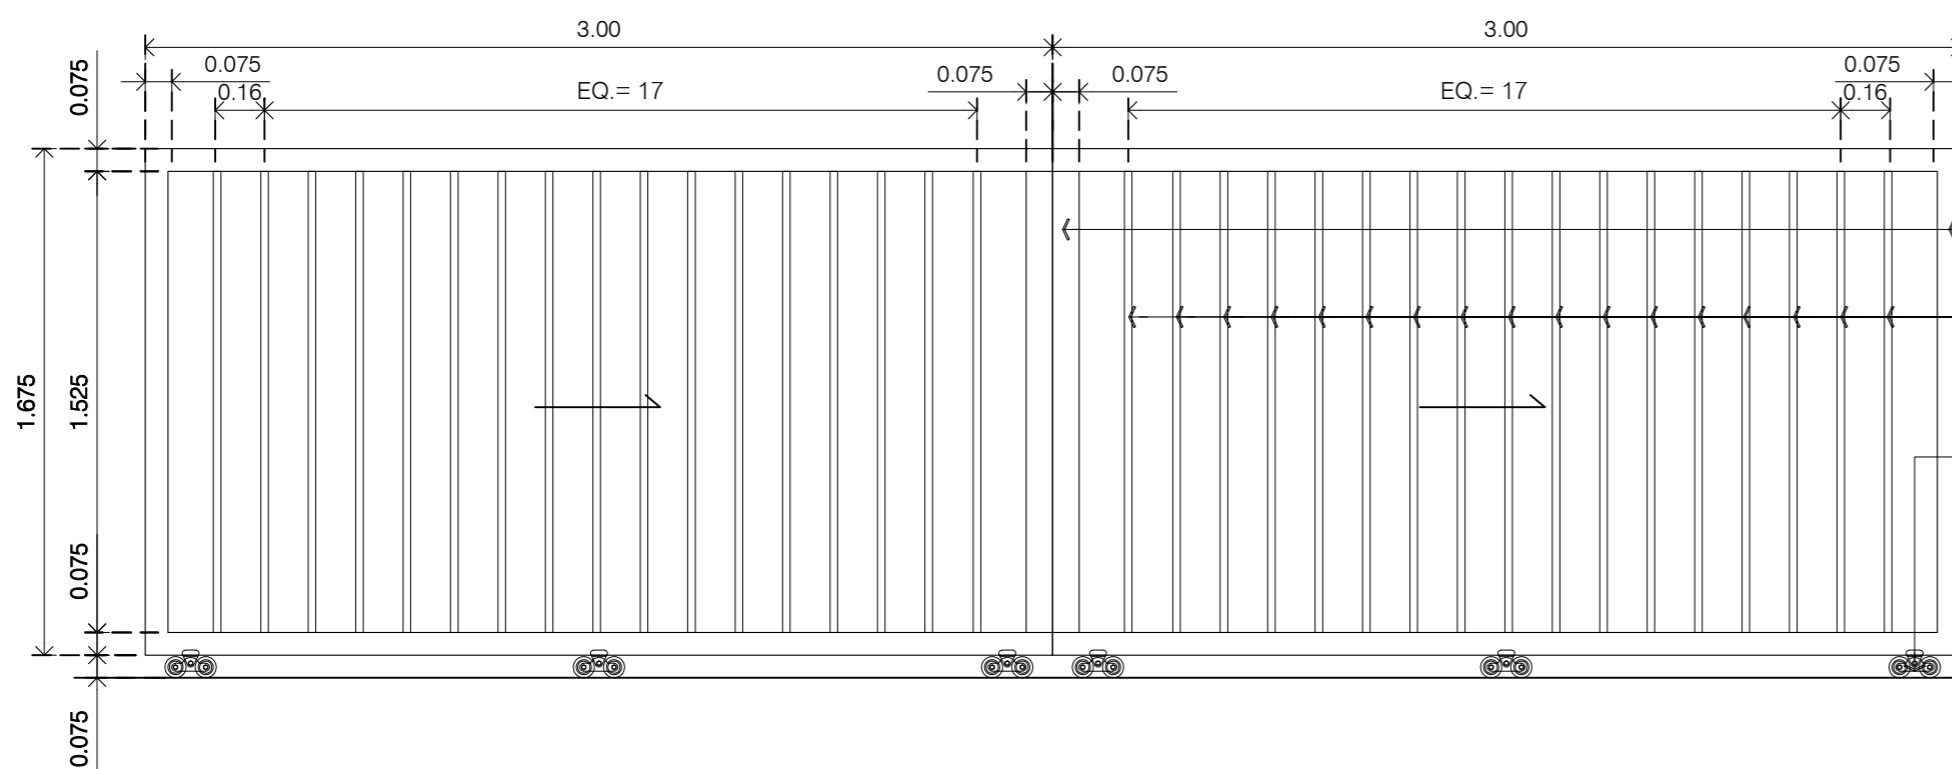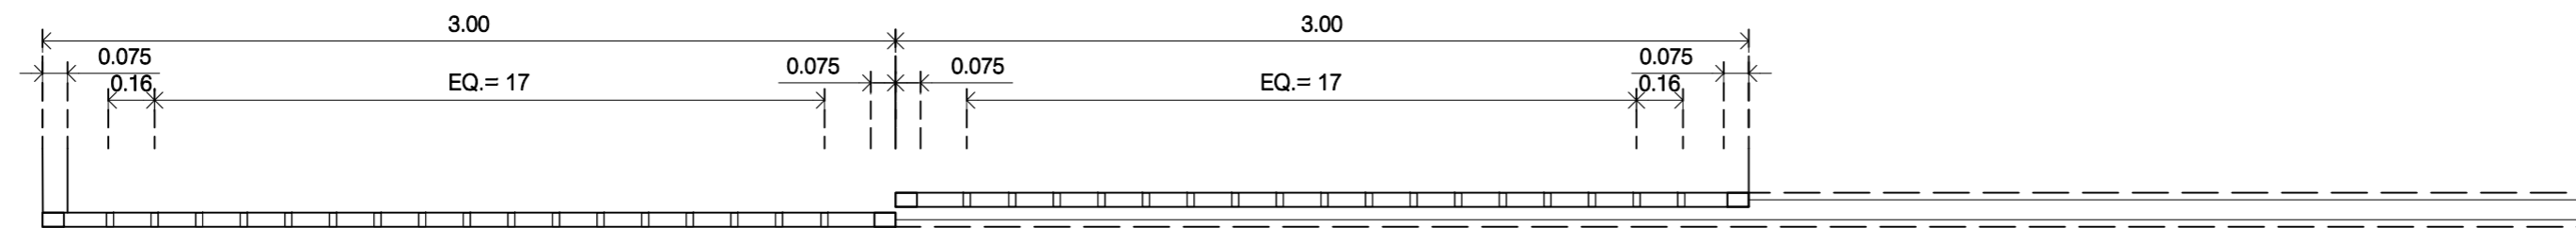

เหล็กกล่องแบน 75x45mm. หน้า 2.3mm.  
ทำสีกันสนิม ทับด้วยสีขาวด้าน (TOA หรือเทียบเท่า)  
  
เหล็กกล่องแบน 25x50mm. หน้า 2.3mm.  
ทำสีกันสนิม ทับด้วยสีขาวด้าน (TOA หรือเทียบเท่า)  
  
ติดตั้งชุดลูกล้อรางเลื่อนสแตนเลส (3 จุด/1บาน)

แบบขยายประตูเลื่อน

SCALE 1:25

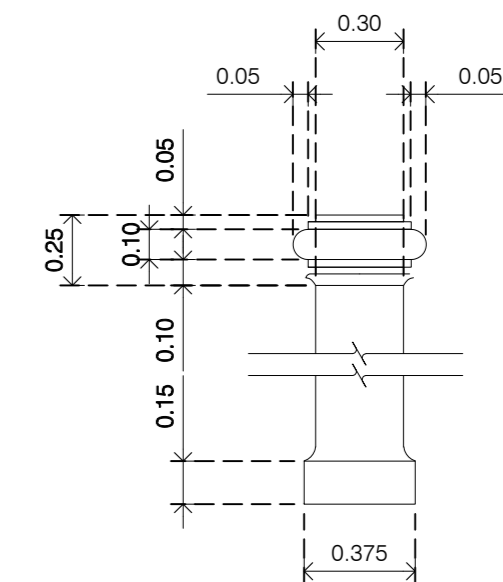

แบบขยายหัวเสา

SCALE 1:25



**PROJECT :**  
โครงการขยายที่ตั้งมหาวิทยาลัยมหจุฬาลงกรณ์ราชวิทยาลัย  
วิทยาเขตบาฬีศึกษาพุทธโฆส นครปฐม  
อาคารอนุประสงฆ์ คสล. 3 ชั้น, อาคารเรียนรวม คสล. 3 ชั้น  
และอาคารหอสมุดและเทคโนโลยีสารสนเทศ คสล. 3 ชั้น

**SHOWING :**

**OWNER :**  
มหาวิทยาลัยมหจุฬาลงกรณ์ราชวิทยาลัย  
วิทยาเขตบาฬีศึกษาพุทธโฆส นครปฐม

**LOCATION :**  
ต. หอมเกี๋ยง อ. สามพราน จ. นครปฐม

**ENGINEER STRUCTURAL**  
รัตนพันธุ์ แจ่มแสง สย. 8633  
*รัตนพันธุ์ แจ่มแสง*

**ENGINEER ELECTRICAL**  
มนตรี เงามเดช สพก. 3589  
*มนตรี เงามเดช*

**ENGINEER SANITARY**  
จรัสพล ตริยางกูรศรี วศ. 73  
*จรัสพล ตริยางกูรศรี*

**ARCHITECTURE**  
ชุตินพงศ์ วงศ์ภูงา ว-สท 636  
*ชุตินพงศ์ วงศ์ภูงา*

**LANDSCAPE ARCHITECTURE**  
จิรัชย์ เจริญศิริวรกุล ส-ภถ. 79  
*จิรัชย์ เจริญศิริวรกุล*

**PROJECT DESIGNER :**  
Mr. PINIT FOUNGCHAN (Mr. OLe')  
Mobile : 081-5688489 E-mail : olelemon99@hotmail.com

**DRAWN BY :**  
Mr. PONGSAK M.  
E-mail : azoons@hotmail.com

**JOB NO.**  
P2019-04

**DATE :**  
12-12-2019

**DRAWING :**  
LA-17