



# ห้องประชุมใหญ่ 18.00 x 44.00 x 6.20 เมตร

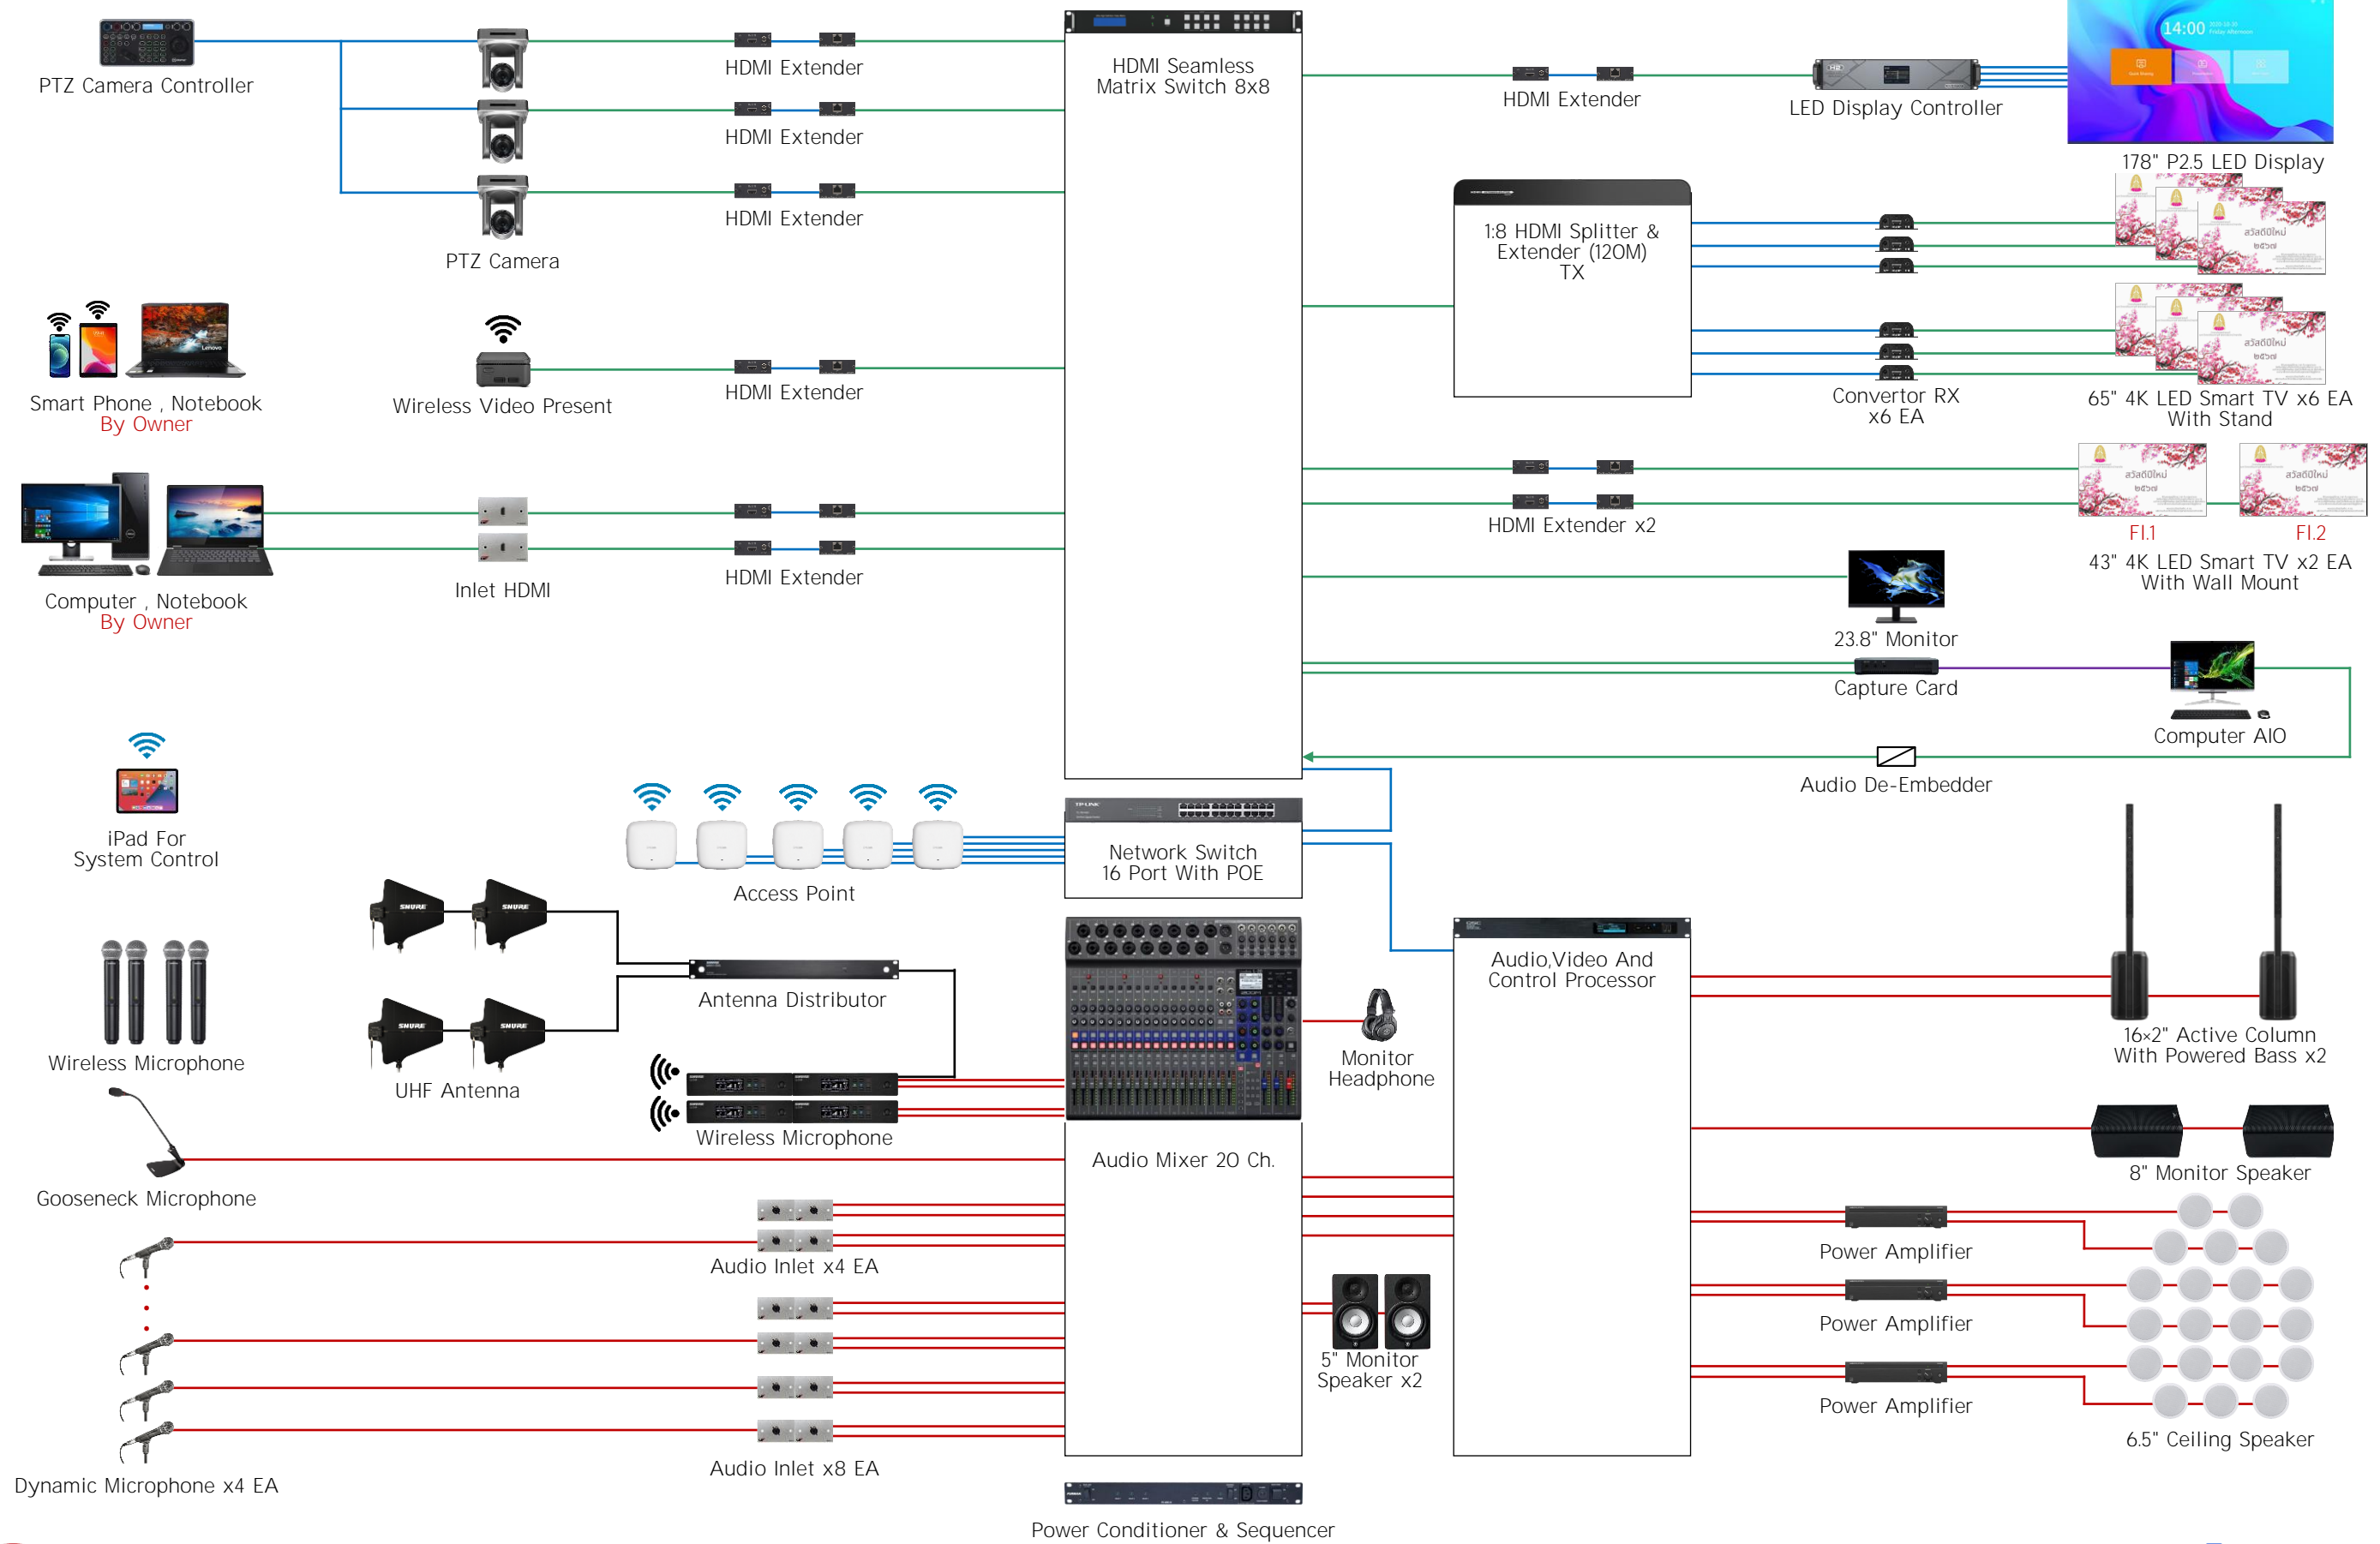



ระบบภาพและระบบเสียงห้องบรรยาย  
Audio Visual System  
มหาวิทยาลัยมหจุฬาลงกรณราชวิทยาลัย วิทยาเขตบพศศึกษาพุทธโฆส นครปฐม  
Mahachulalongkornrajavidyalaya University, Palisuksabuddhaghosa Campus Nakornpathom

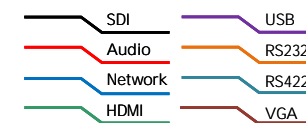







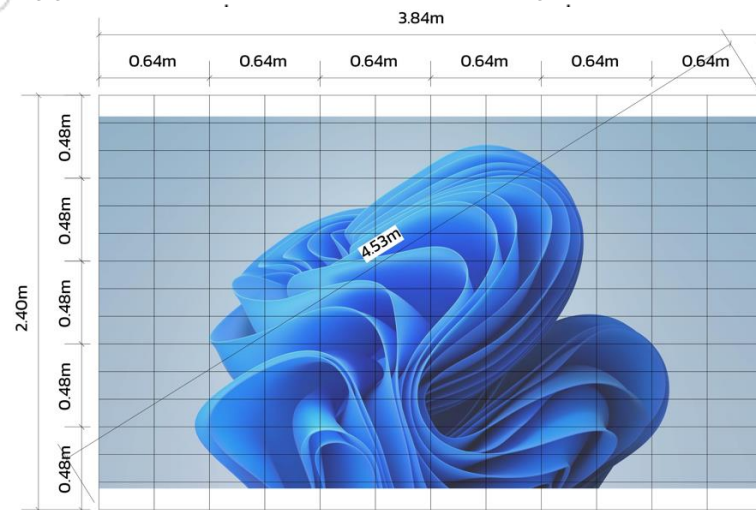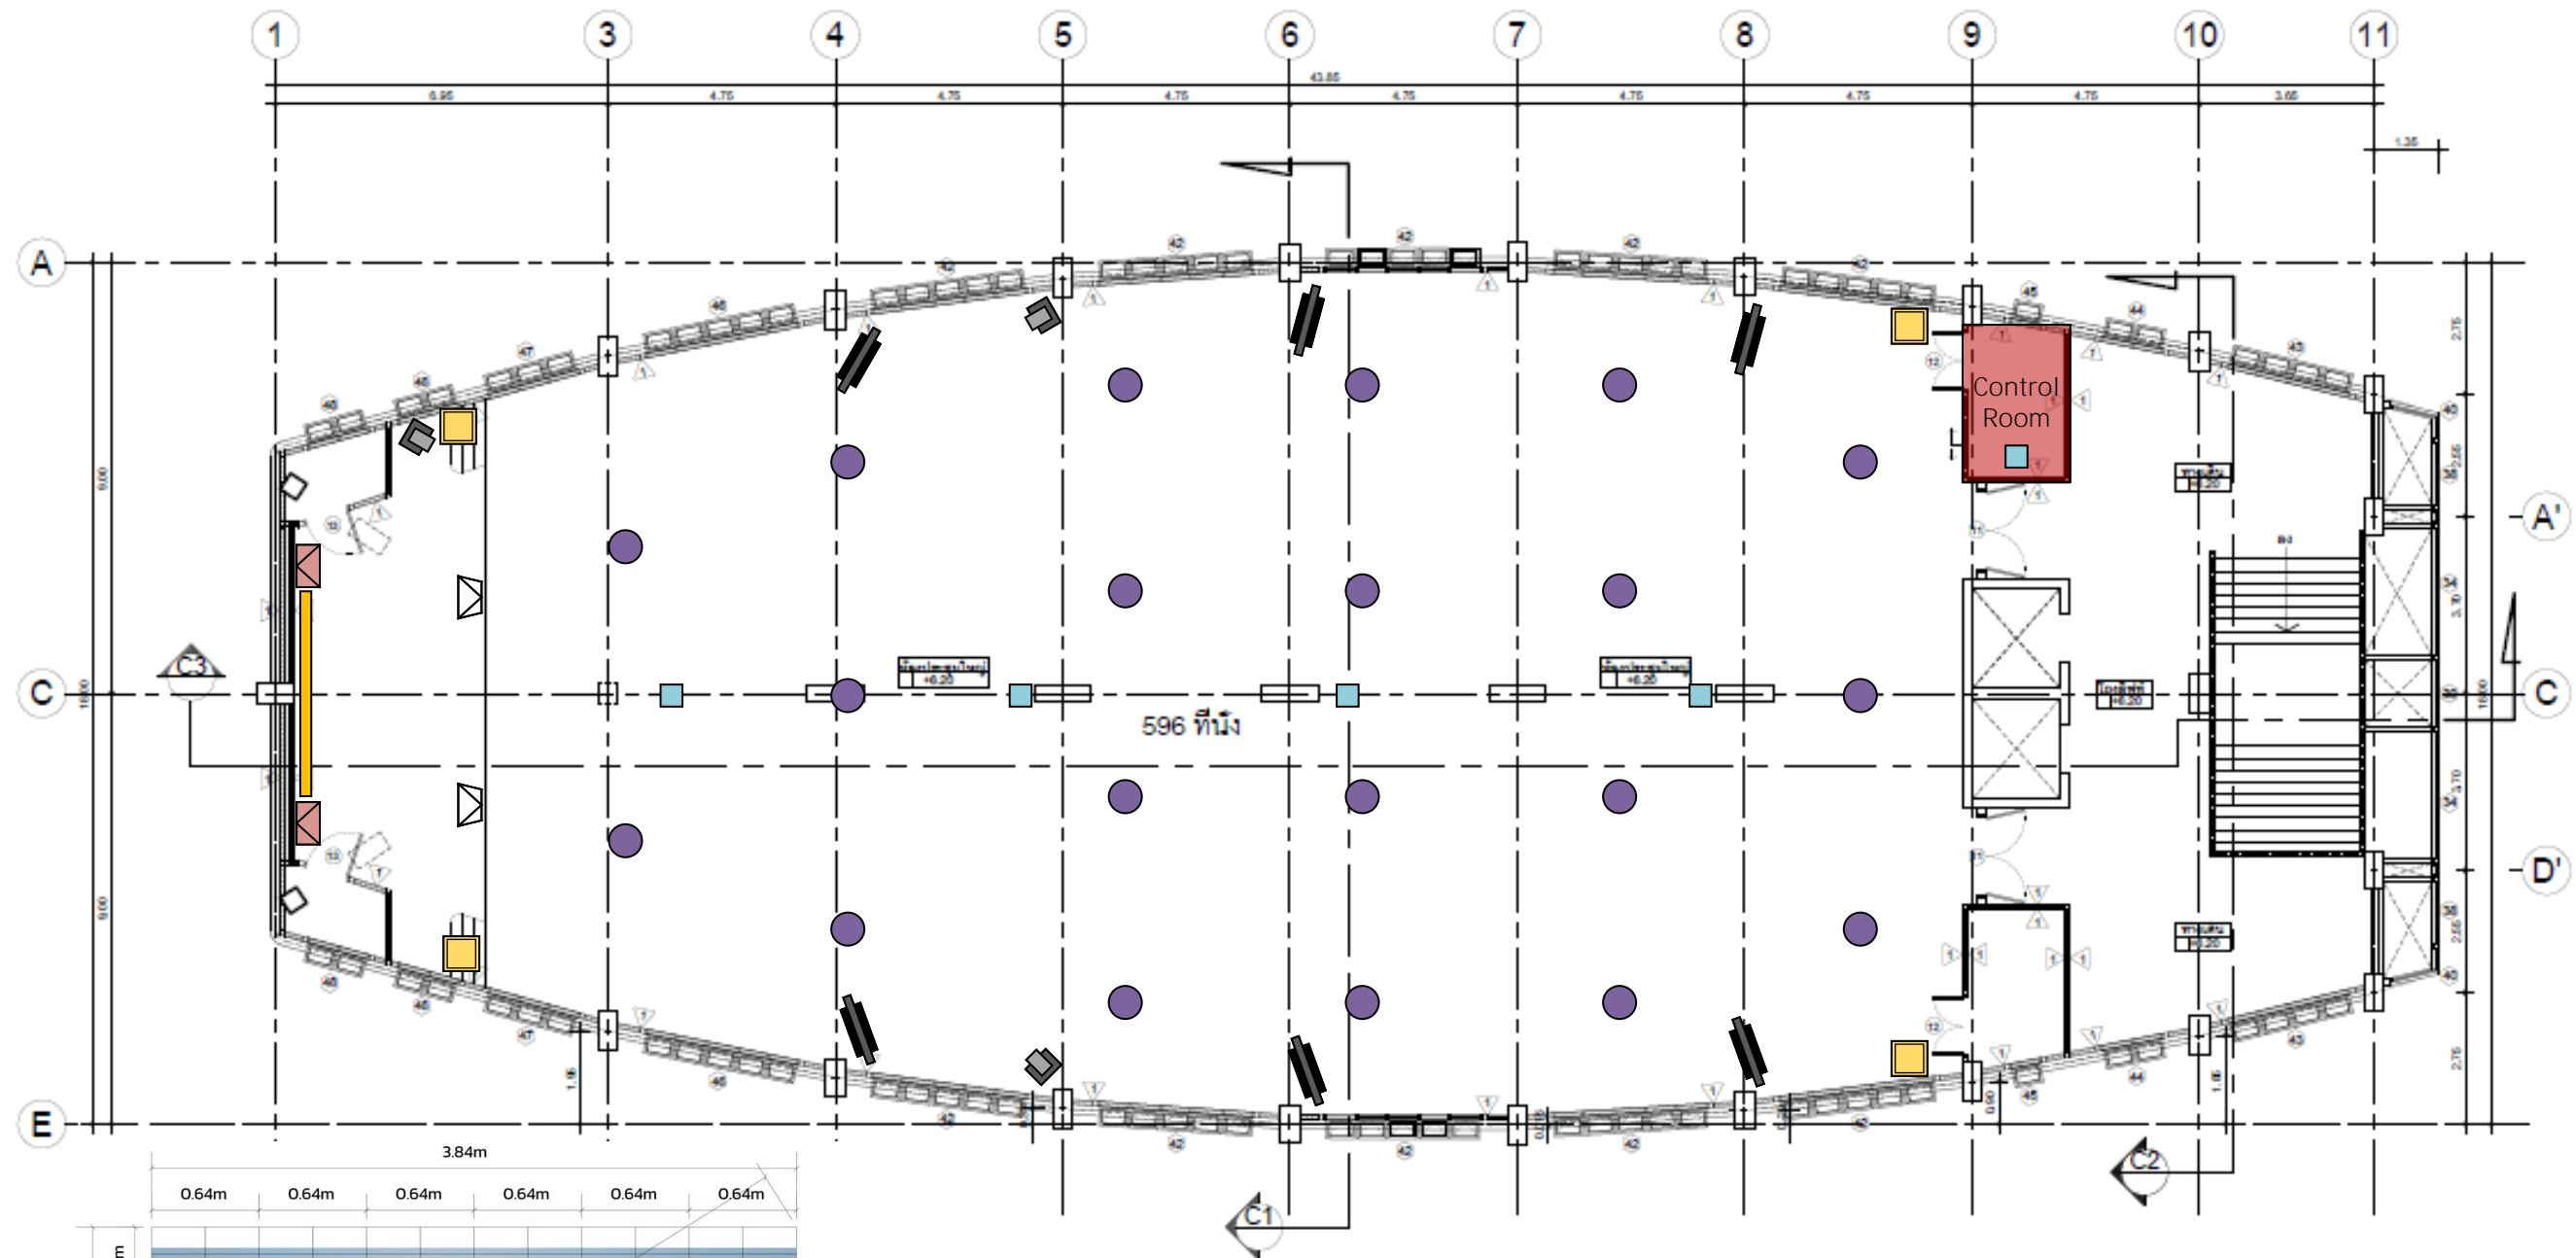

AUDIO VISUAL SOLUTION  
CREATION A VISION  
FOR TECHNOLOGY



# ห้องประชุมใหญ่ 18.00 x 44.00 x 6.20 เมตร




4.53 เมตร = 178 องศา  
 3.84 x 2.40 = 9.21 ตร.ม.

-  16x2" Line Array Loudspeaker With Subwoofer
-  PTZ Camera
-  Access Point
-  8" Monitor Speaker
-  65" 4K LED TV With Stand
-  Powered Wideband Antenna
-  6.5" Ceiling Speaker
-  178" LED Display



ระบบภาพและระบบเสียงห้องบรรยาย  
 Audio Visual System

มหาวิทยาลัยมหาจุฬาลงกรณราชวิทยาลัย วิทยาเขตบพิตศึกษาพุทธโฆส นครปฐม  
 Mahachulalongkornrajavidyalaya University, Palisuksabuddhaghosa Campus Nakornpathom

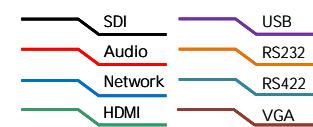

AUDIO VISUAL SOLUTION  
 CREATION A VISION  
 FOR TECHNOLOGY

